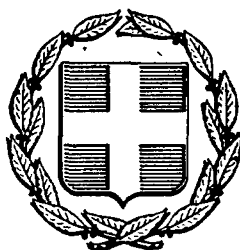


ΕΦΗΜΕΡΙΣ ΤΗΣ ΚΥΒΕΡΝΗΣΕΩΣ
ΤΗΣ ΕΛΛΗΝΙΚΗΣ ΔΗΜΟΚΡΑΤΙΑΣ

ΑΘΗΝΑ 18 ΑΠΡΙΛΙΟΥ 1986	ΤΕΥΧΟΣ ΤΕΤΑΡΤΟ	ΑΡΙΘΜΟΣ ΦΥΛΛΟΥ 354

ΠΕΡΙΕΧΟΜΕΝΑ

ΑΠΑΛΛΟΤΡΙΩΣΕΙΣ

ΑΠΟΦΑΣΕΙΣ

Αριθ. 1337 (1)

Δημιουργία ζώνης παραλίας στη θέση ΦΥΡΟ ΛΑΓΓΟΝΙ Νήσου Σύρου μπροστά από την ιδιοκτησία ΕΛΒΙΟΣΚΡΑΠ ΑΒΕΕ. Ν.Κυκλάδων.

Η ΝΟΜΑΡΧΗΣ ΚΥΚΛΑΔΩΝ

Έχοντας υπόψη:

1. Τις διατάξεις του άρθρ. 6 του Α.Ν 2344/1940 «περί αιγιαλού και παραλίας» όπως ισχύει μετά την τροποποίηση του με τις διατάξεις του άρθρου 13 του Ν. 1078/1980 και του άρθρου 23 του Ν. 1337/1983.

2. Τις διατάξεις της παρ. 9 του άρθρου 1 του Κεφαλαίου Β' της Ο.208/81/26.4.1982 (ΦΕΚ 214/26.4.1982 τεύχος Β') κοινής απόφασης των Υπουργών Προεδρίας Κυβερνήσεως και Οικονομικών «Αναμόρφωση Συλλογικών Οργάνων Γνωμοδοτικής και Αποφασιστικής αρμοδιότητας του Υπουργείου Οικονομικών».

3. Την 445/16.1.1985 απόφασή μας (ΦΕΚ 9/1.2.85 Τεύχος Δ') σχετικά με τον καθορισμό των ορίων του αιγιαλού στη θέση ΦΥΡΟ ΛΑΓΓΟΝΙ Νήσου Σύρου μπροστά από την ιδιοκτησία ΕΛΒΙΟΣΚΡΑΠ ΑΒΕΕ.

4. Τις διατάξεις του άρθρου 1 παρ. 1 του Ν. 3.200/1955 (97/Α/1955) «Περί διοικητικής αποκεντρώσεως» σε συνδυασμό με τις διατάξεις του από 28.6.1955 Β.Δ/τος «περί εξαιρέσεως από της κατά το άρθρο 1 παρ. 1 του Νόμου 3200/1955 αρμοδιότητας των Νομαρχών, αντικειμένων τινων αρμοδιότητας του Υπουργού Οικονομικών» του Β.Δ 704/1970 και του άρθρου 1 παρ. 5 του Π.Δ 71/25.2.1984, σχετικά με τη μεταβίβαση αρμοδιοτήτων του Υπουργού Οικονομικών στους Νομάρχες και στις περιφερειακές Αρχές διανομαρχιακού επιπέδου, αποφασίζουμε:

Επικυρώνουμε την από 22.5.1984 έκθεση της Επιτροπής καθορισμού των ορίων του αιγιαλού και παραλίας και θέσεων αμμοληψίας, καθώς και το από Ιανουάριο 1984 με κλίμακα 1:500 τοπογραφικό διάγραμμα που τη συνοδεύει το οποίο συντάχθηκε από τον Ηλία Οικονομόπουλο τοπ. μηχανικό και θεωρήθηκε την 22.5.1984 από τη Διεύθυνση Τεχν. Υπηρεσιών της Νομαρχίας Κυκλάδων, επί του οποίου η πιο πάνω Επιτροπή καθόρισε με κίτρινη γραμμή τα όρια της παραλίας στη θέση ΦΥΡΟ ΛΑΓΓΟΝΙ Νήσου Σύρου μπροστά από την ιδιοκτησία ΕΛΒΙΟΣΚΡΑΠ ΑΒΕΕ.

Η παρούσα απόφαση, μαζί με την έκθεση και το διάγραμμα που προαναφέραμε, να δημοσιευθούν στην Εφημερίδα της Κυβερνήσεως.

Ερμούπολη, 24 Φεβρουαρίου 1986

Η Νομάρχης
ΕΛΙΣΑΒΕΤ ΠΑΠΑΖΩΗ

ΕΚΘΕΣΗ

Για τον καθορισμό των ορίων Αιγιαλού και παραλίας, που γίνεται για πρώτη φορά στη θέση «ΦΥΡΟ ΛΑΓΓΟΝΙ» Νήσου Σύρου.

Στη Σύρο σήμερα την 22α Μαΐου του 1984, ημέρα Τρίτη οι υπογεγραμμένοι:

1) Ο Έφορος Σύρου, που νόμιμα εκπροσωπείται από τον Ανδρέα Αμπλιανίτη.

2) Ο Δ/ντής Τ.Υ.Ν.Κ, που νόμιμα εκπροσωπείται από τον Πέτρο Κότταρη.

3) Ο Λιμενάρχης Σύρου, που νόμιμα εκπροσωπείται από το Γεώργιο Βουρέχο, που αποτελούμε την Επιτροπή Καθορισμού των ορίων του Αιγιαλού και Παραλίας σύμφωνα με το άρθρο 74 Π.Δ 733/77 και της υπ' αριθ. Ο.Ε. 1762/15.3.76 απόφασης της Νομαρχίας Κυκλάδων (παργ. 1 άρθρο 63 του Π.Δ. 636/77), που συγκλήθηκε με εντολή του προέδρου της, πήγαμε επιτόπου στην περιοχή που προαναφέρθηκε.

Αφού λάβαμε υπόψη:

– Το Τοπογραφικό και Υψομετρικό διάγραμμα που συντάχθηκε από τον Ηλία Οικονομόπουλο Διπλωματούχο Τοπογράφο τον Ιανουάριο του 1984 σε 1 πινακίδα και κλίμακα 1:500 ελέγχθηκε για την ακρίβεια της αποτύπωσης από το Πέτρο Κότταρη, που νόμιμα εκπροσωπεί το Δ.Τ.Υ.Ν.Κ. στις 22.5.1984 και θεωρήθηκε από τη Δ/νση Τ.Υ.Ν.Κ. όπως ορίζει το υπ' αριθ. 20 άρθρο Ν. 719/77.

– Την αντίληψη που σχηματίσθηκε από την επιτόπου μετάβαση για το πλάτος της ζώνης ξηράς που βρέχεται τη μορφολογία του εδάφους που αποτελείται ως επί το πλείστον από βραχώδεις εκτάσεις, αποφασίζει:

1) Καθορίζει την οριογραμμή του Αιγιαλού στο παραπάνω διάγραμμα με κόκκινη συνεχή πολυγωνική γραμμή 1,2,3,4,...22.

2) Την οριογραμμή της Παραλίας με κίτρινη συνεχή πολυγωνική γραμμή 1',2',3',4',...22'.
3) Δεν υπάρχουν κτίσματα στη ζώνη της Παραλίας.
4) Αποφαίνεται ότι δεν υφίσταται Παλαιός Αιγιαλός.
5) Τίθεται ζώνη Παραλίας επειδή δεν πληρούνται οι σκοποί του άρθρου 7 παράγ. 1 του ΑΝ 2314/40.

Εξασφαλίσεις Κορυφών Αιγιαλού και Παραλίας.


Οι εξασφαλίσεις έγιναν με πολικές συντεταγμένες από τις κορυφές της όδευσης αποτύπωσης.
Σν: Κορυφή Προσανατολισμού.
Σμ: Κορυφή Στάσεως.
Κ: Κορυφή Αιγιαλού και Παραλίας.

Κ	Σμ.	Σν.	φ	S	Κ	Σμ.	Σν.	φs;	
1	Σ 1	Σ2	208,65	30,00	1'	Σ 1	Σ 2	207,50	19,75
2	Σ 1	Σ 2	248,90	34,60	2'	Σ 1	Σ 2	247,90	22,90
3	Σ 1	Σ 2	323,50	38,00	3'	Σ 1	Σ 2	341,50	34,10
4	Σ 1	Σ 2	326,00	53,00	4'	Σ 1	Σ 2	338,60	48,65
5	Σ5Α	Σ 2	124,75	21,60	5'	Σ5Α	Σ 2	85,80	18,60
6	Σ5Α	Σ 2	110,45	8,05	6'	Σ5Α	Σ 2	43,20	12,50
7	Σ5Α	Σ 2	230,10	9,05	7'	Σ5Α	Σ 2	313,35	7,00
8	Σ5Α	Σ 2	287,55	38,00	8'	Σ5Α	Σ 2	304,70	43,00
9	Σ 5	Σ 7	280,75	56,00	9'	Σ 5	Σ 7	270,00	44,20
10	Σ 5	Σ 7	297,30	28,00	10'	Σ 5	Σ 7	274,40	23,50
11	Σ 5	Σ 7	378,90	23,00	11'	Σ 5	Σ 7	13,75	21,70
12	Σ 5	Σ 7	373,80	39,00	12'	Σ 5	Σ 7	386,10	47,00
13	Σ 9	Σ10	251,20	44,00	13'	Σ 9	Σ10	239,85	37,00
14	Σ 9	Σ10	281,40	30,00	14'	Σ 9	Σ10	266,50	22,20
15	Σ 9	Σ10	376,55	32,00	15'	Σ 9	Σ10	392,00	25,20
16	Σ 9	Σ10	0,00	42,00	16'	Σ 9	Σ10	11,70	35,50
17	Σ11	Σ10	393,60	58,05	17'	Σ11	Σ10	380,25	57,25
18	Σ11	Σ10	4,25	51,00	18'	Σ11	Σ10	390,75	47,00
19	Σ11	Σ10	4,75	38,00	19'	Σ11	Σ10	392,50	44,00
20	Σ11	Σ10	391,60	26,05	20'	Σ11	Σ10	370,60	31,50
21	Σ11	Σ10	254,25	8,00	21'	Σ11	Σ10	292,10	16,00
22	Σ11	Σ10	237,50	35,05	22'	Σ11	Σ10	255,25	37,50


ΠΟΛΥΓΩΝΙΚΗ ΑΙΓΙΑΛΟΥ | ΠΟΛΥΓΩΝΙΚΗ ΠΑΡΑΛΙΑΣ

K	X	Ψ	S	K'	X	Ψ	S
1	−608,00	+18646,10		1'	−606,90	+18636,20	
			20,60				13,80
2	−587,60	+18647,50		2'	−593,10	+18637,25	
			40,15				39,50
3	−565,00	+18614,00		3'	−570,50	+18604,60	
			16,50				14,20
4	−550,00	+18610,90		4'	−556,60	+18601,90	
			42,50				30,05
5	−531,75	+18573,50		5'	−544,10	+18575,50	
			18,90				11,60
6	−541,80	+18564,00		6'	−551,70	+18567,25	
			14,30				16,75
7	−538,40	+18550,00		7'	−548,80	+18550,70	
			33,25				36,10
8	−549,25	+18519,25		8'	−660,70	+18517,30	
			18,30				14,50
9	−536,50	+18506,50		9'	−550,30	+18507,25	
			29,50				20,80
10	−557,90	+18486,90		10'	−565,80	+18493,60	
			31,40				40,35
11	−574,00	+18459,90		11'	−586,30	+18458,90	
			15,50				28,75
12	−564,00	+18448,30		12'	−567,50	+18437,60	
			122,15				127,50
13	−446,25	+18475,75		13'	−444,10	+18465,50	
			22,20				18,75
14	−424,00	+18474,50		14'	−425,50	+18464,75	
			42,85				39,60
15	−383,80	+18461,30		15'	−388,50	+18452,40	
			16,80				13,65
16	−370,65	+18450,85		16'	−377,75	+18444,00	
			26,60				33,10
17	−352,75	+18431,50		17'	−385,65	+18419,50	
			12,15				13,30
18	−341,65	+18434,90		18'	−343,40	+18423,70	
			13,50				3,40
19	−330,75	+18426,90		19'	−339,90	+18423,70	
			13,50				18,00
20	−324,50	+18415,00		20'	−332,10	+18407,40	
			31,75				30,25
21	−300,00	+18395,00		21'	−308,15	+18389,10	
			27,65				25,75
22	−287,60	+18369,75		22'	−297,20	+18365,90	

Η ΕΠΙΤΡΟΠΗ
Ο Πρόεδρος
ΑΝΔΡ. Γ. ΑΜΠΛΙΑΝΙΤΗΣ
Τα Μέλη
ΠΕΤΡΟΣ ΚΟΤΤΑΡΗΣ, ΓΕΩΡΓΙΟΣ ΒΟΥΡΕΚΑΣ

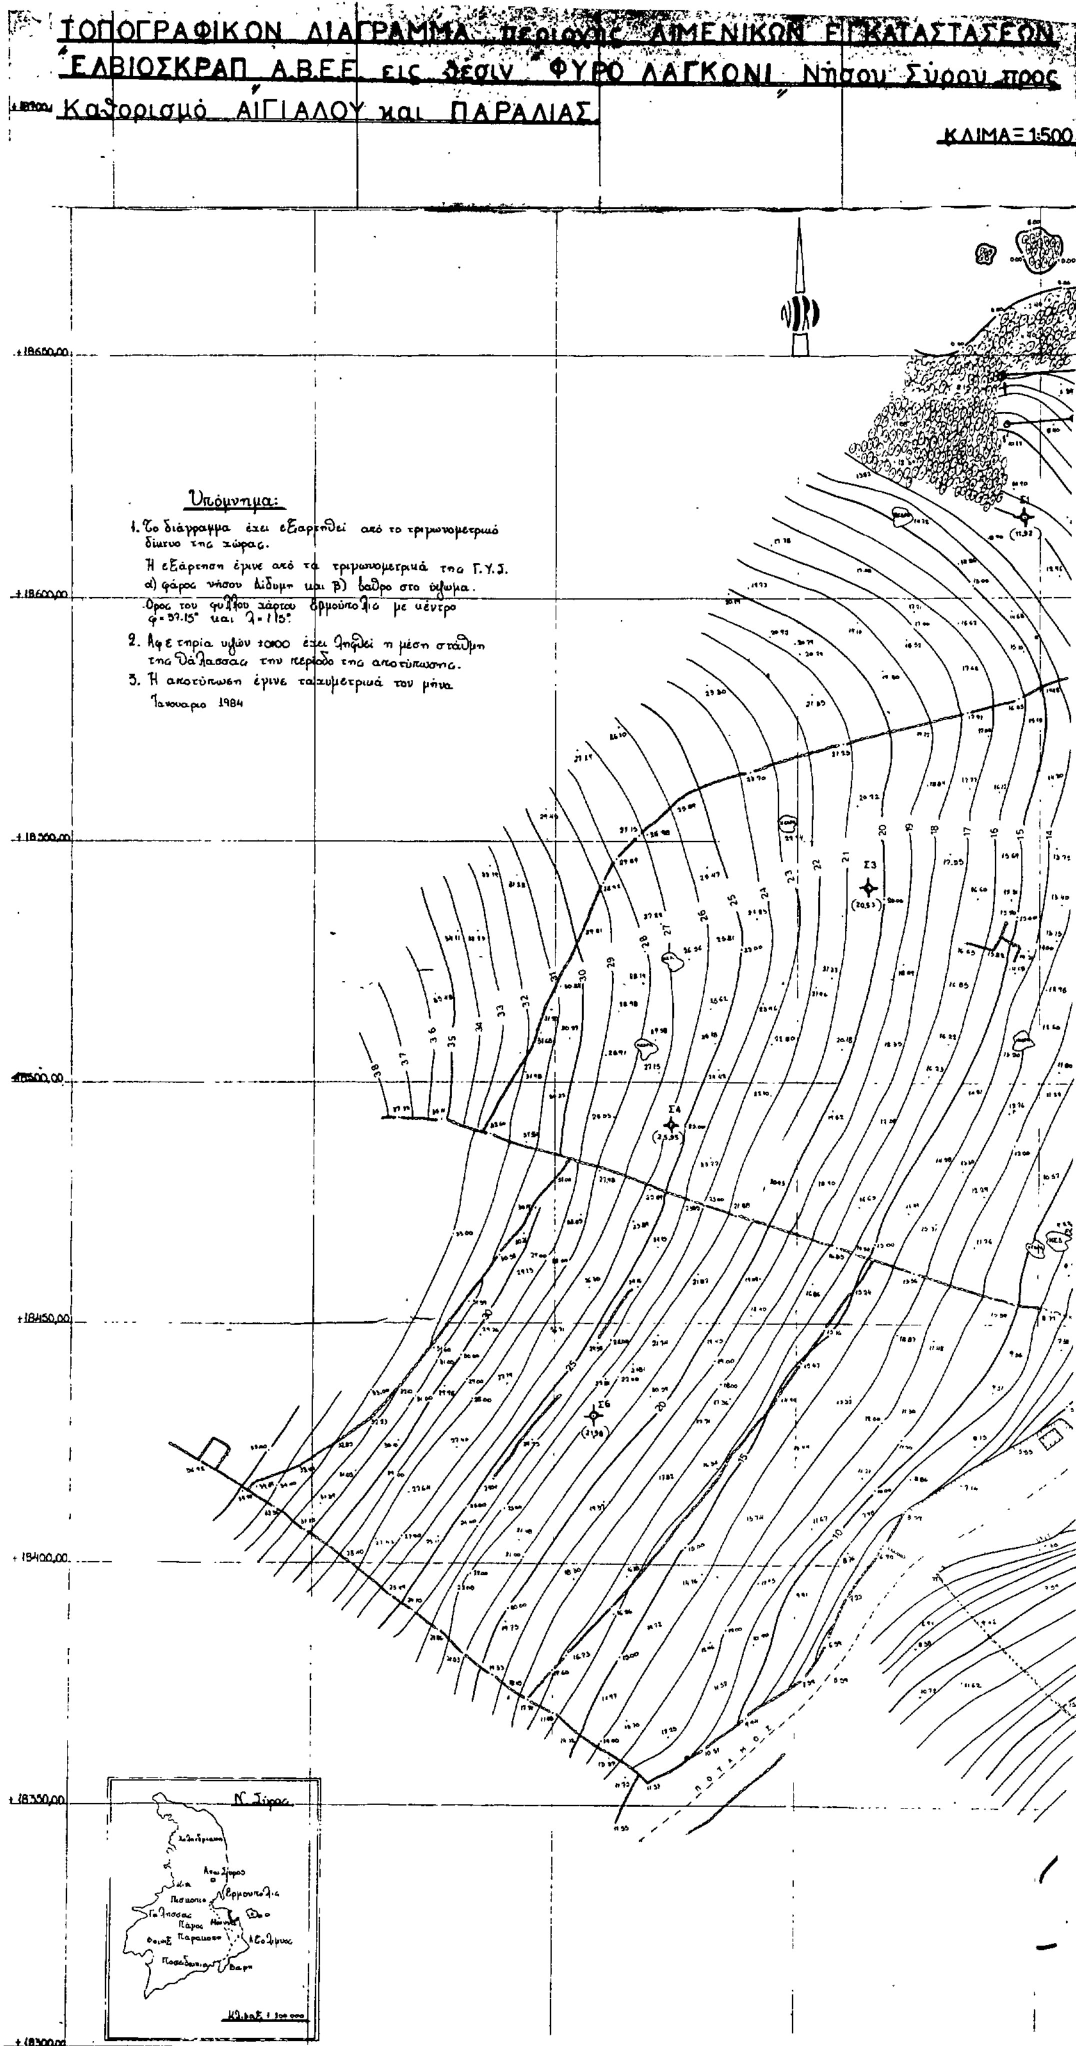

ΤΟΠΟΓΡΑΦΙΚΟΝ ΔΙΑΓΡΑΜΜΑ περιοχής ΛΙΜΕΝΙΚΩΝ ΕΓΚΑΤΑΣΤΑΣΕΩΝ ΕΛΒΙΟΣΚΡΑΠ Α.Β.Ε.Ε. εις θέσιν ΦΥΡΟ ΛΑΓΚΟΝΙ Νήσου Σύρου προς Καθορισμό ΑΙΓΙΑΛΟΥ και ΠΑΡΑΛΙΑΣ
ΚΛΙΜΑ=1:500
Υπόμνημα:
1. Το διάγραμμα έχει εξαρτηθεί από το τριγωνομετρικό δίκτυο της χώρας.
Η εξάρτηση έγινε από τα τριγωνομετρικά της Γ.Υ.Σ.
α) φάρος νήσου Διδύμη και β) βάθρο στο ύψωμα.
Όρος του φύλλου χάρτου Ερμούπολις με κέντρο φ=37.15° και λ=1.15°
2. Αφετηρία υψών ±0.00 έχει ληφθεί η μέση στάθμη της θάλασσας την περίοδο της αποτύπωσης.
3. Η αποτύπωση έγινε ταχυμετρικά τον μήνα Ιανουάριο 1984
+18650,00
+18600,00
+18550,00
+18500,00
+18450,00
+18400,00
+18350,00
+18300,00
Σ1
Σ3
Σ4
Σ6
ΠΟΤΑΜΟΣ
Ν. Σύρος
Ερμούπολις

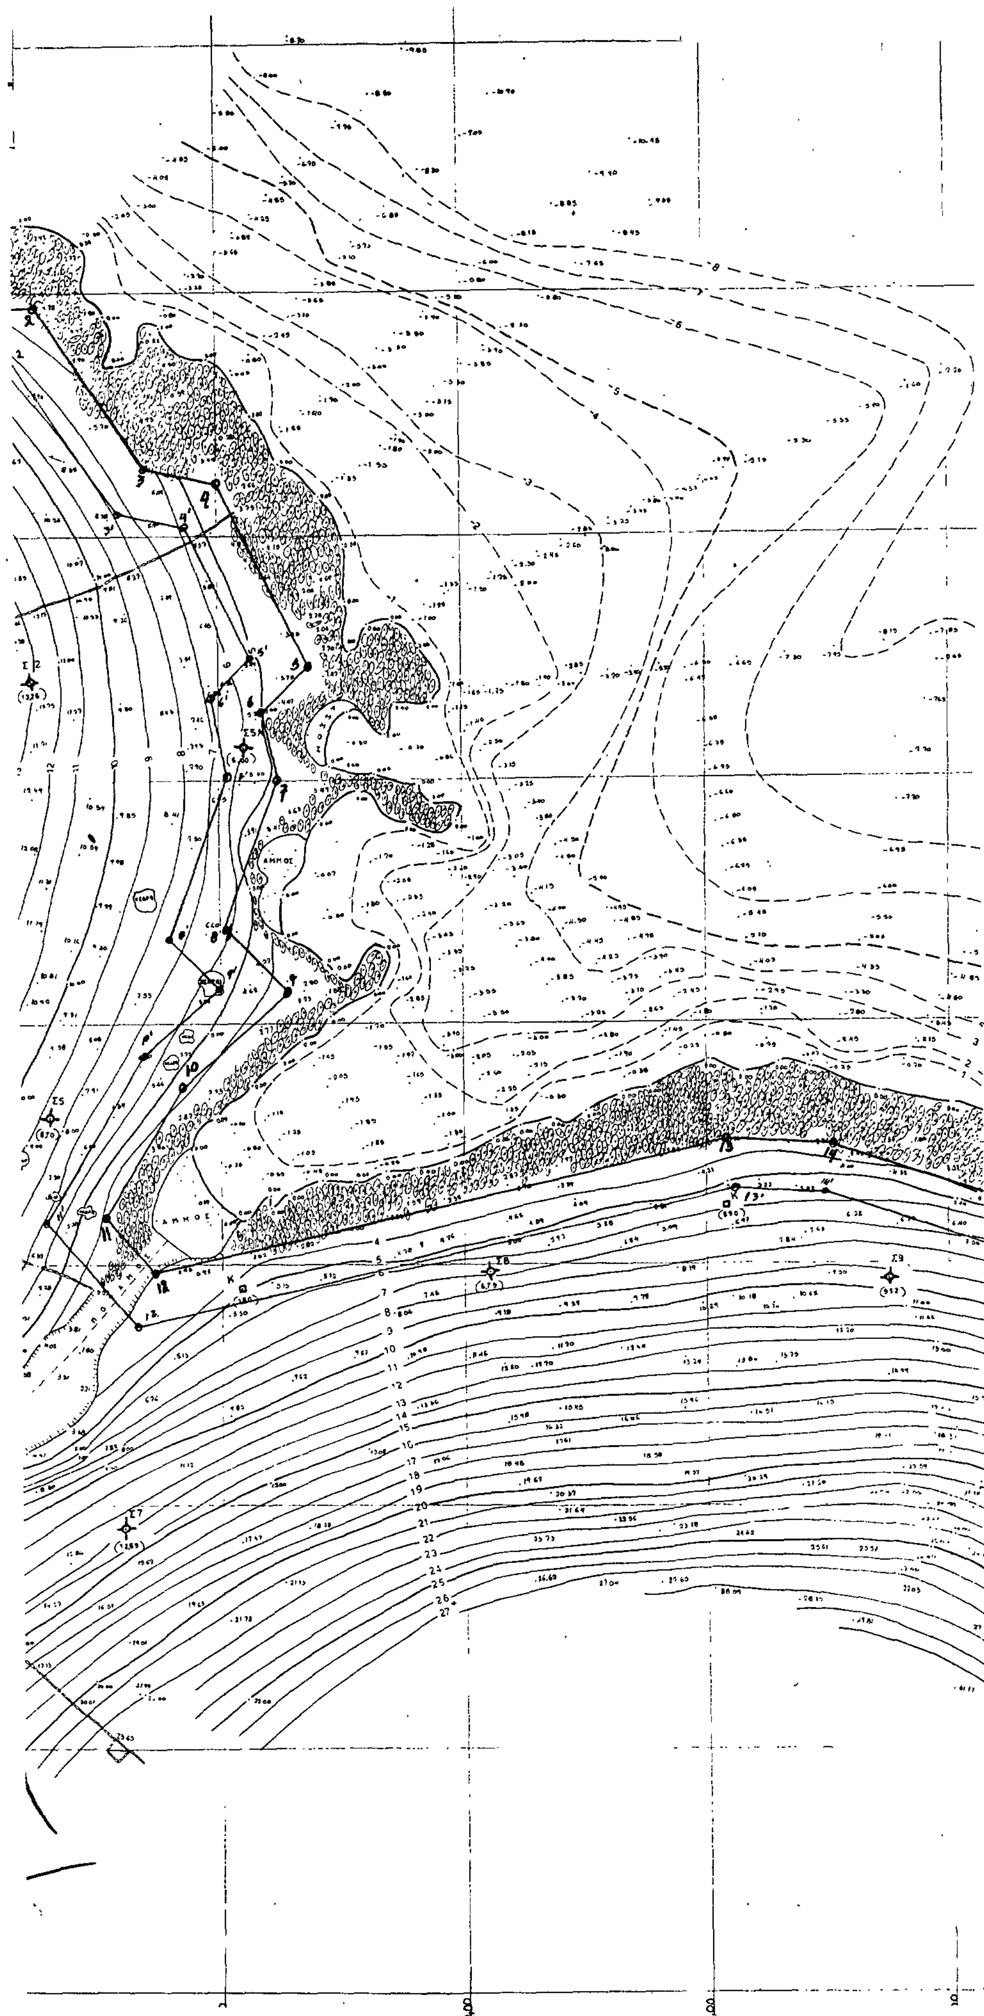
ΑΜΜΟΣ
ΑΜΜΟΣ

+18650,00

+18600,00

+18550,00

+18500,00

+18450,00

Συνοδεύει την από 22/5/84 έκθεσιν της επιτροπής.

Δεν υπάρχουν ντίσματα στην ζώνη της Παραλίας.

ΔΟΚ. 732 ΦΕΚ 12
ΚΕΙΜΕΝΟ ΣΕΛ 3
ΣΧΕΔΙΟ ΣΕΛ 6
ΠΟΣΟΣΤΟ %

Η Επιτροπή

Ο Πρόεδρος
Τ.Υ.
ΑΜΠΙΑΝΙΤΗΣ ΑΝΔΡΕΑΣ
Έφορος Σύρου
Τμηματάρχης Α΄

Τα Μέλη
Τ.Υ.
1. ΚΟΠΑΡΗΣ ΠΕΤΡΟΣ
Πολιτικός Μηχανικός με 4ο βαθμό
Τ.Υ.
2. ΒΟΥΡΕΚΟΣ ΓΕΩΡΓΙΟΣ
Σημαιοφόρος Λ.Σ.

+18400,00

ΑΚΡΙΒΕΣ ΑΝΤΙΓΡΑΦΟΝ
Εν ... τη 22-10-86

ΙΑΝΟΥΑΡΙΟΣ 1984

+18350,00

Ο ΣΥΝΤΑΞΑΣ ΜΗΧΑΝΙΚΟΣ

ΗΛΙΑΣ ΟΙΚΟΝΟΜΟΠΟΥΛΟΣ
ΔΙΠΛΩΜΑΤΟΥΧΟΣ
ΤΟΠΟΓΡΑΦΟΣ ΜΗΧΑΝΙΚΟΣ
ΜΕΛΟΣ Τ.Ε.Ε. ΑΡΙΘΜΟΣ ΜΗΤΡΩΟΥ 18656
ΣΥΡΟΣ: ΕΛ. ΒΕΝΙΖΕΛΟΥ 1 - ΤΗΛ. 23 714
ΠΑΡΟΣ: ΠΛΑΤΕΙΑ ΚΑΝ. ΜΑΥΡΟΓΕΝΟΥΣ - ΤΗΛ 22 295

Επηληθεύθη εν τω πεδίω δια την ακρίβειαν της αποτυπώσεως και εθεωρήθη εν Ερμουπόλει τη 22/5/84
Ο Δ/ντής Τ.Υ.Ν.Κ.
Τ.Υ.
ΚΟΠΑΡΗΣ ΠΕΤΡΟΣ
Πολιτικός Μηχανικός με 4ο βαθμό.

Υπόμνημα:
Γραμμή Αιγιαλού
Παραλίας

+18300,00

ΠΟΛΕΟΔΟΜΙΑ

ΑΠΟΦΑΣΕΙΣ

Αριθ. 5329/85 (2)

Καθορισμός ορίων οικισμού Δρυμός Ν. Λάρισας και καθορισμός όρων και περιορισμών δόμησης αυτού.

Ο ΝΟΜΑΡΧΗΣ ΛΑΡΙΣΑΣ

Έχοντας υπόψη:

1. Τις διατάξεις του από 24.4.1985 Π.Δ. (ΦΕΚ 181Δ/3.5.1985) «Περί τρόπου καθορισμού της χώρας, κατηγορίες αυτών και καθορισμός όρων και περιορισμών δόμησης».

2. Τις προτάσεις των ιδιωτών μελετητών Μηχ/κών, στους οποίους ανατέθηκε σχετική μελέτη στα πλαίσια του προγράμματος των ανοιχτών πόλεων, που αφορούν στον προσδιορισμό των ορίων των υπόψη οικισμών.

3. Τα δελτία Αρχιτεκτονικής αναγνώρισης των οικισμών που συμπληρώθηκε από τους προαναφερόμενους Μελετητές κατά τις υποδείξεις των σχετικών προδιαγραφών του Υ.Χ.Ο.Π.

4. Την υπ' αριθ. 7049/30.10.85 απόφασή μας για την κατηγοριοποίηση των οικισμών του Ν. Λάρισας που έχουν πληθυσμό μέχρι και 2.000 κατοίκους.

5. Τα πληθυσμιακά στοιχεία της τελευταίας απογραφής του κράτους της Ε.Σ.Υ.Ε.

6. Την υπ' αριθ. 17/1/10.1.86 γνωμοδότηση του Συμβουλίου Χ.Ο.Π. του Νομού.

7. Την υπ' αριθ. 20/11/24.7.85 απόφαση του Κοινοτικού Συμβουλίου Τερψιθέας, αποφασίζουμε:

Ι. Καθορίζουμε τα όρια του οικισμού Δρυμού Κοινότητας Δρυμού Επαρχίας Ελασόνας του Ν. Λάρισας με στοιχεία 1-2-3..31-32-1 όπως αυτά φαίνονται στο συνοδευτικό της παρούσας σχεδιάγραμμα κλίμακας 1.5000 που αποτελεί αναπόσπαστο μέρος της απόφασης αυτής και συντάχθηκε βάσει στοιχείων χαρτών και επί τόπου ελέγχου.

ΙΙ. Καθορίζουμε τους ακόλουθους Γενικούς και Ειδικούς όρους και περιορισμούς Δόμησης.

Α. Γενικοί όροι Δόμησης.

Εντός των ορίων του οικισμού Δρυμός θεωρούνται άρτια και οικοδομήσιμα τα γήπεδα που έχουν α) Ελάχιστο εμβαδόν 400 τ.μ. (τετρακόσια τετρ. μέτρα).

Κατά παρέκκλιση εντός των ορίων των οικισμών θεωρούνται άρτια τα γήπεδα με όποιο εμβαδόν είχαν στις 3.5.1985 ημέρα Δημοσίευσης του από 24.4.1985 Δ/τος.

Β. Ειδικοί όροι Δόμησης.

Επικάλυψη: Στέγη με κεραμίδια και κλίση μέχρι 50%.

Επιφάνειες των όψεων του κτιρίου: Με παραδοσιακά υλικά και χρώματα.

Οι ανοιχτοί εξώστες: Να μη καταλαμβάνουν ολόκληρο το μήκος της όψεως.

Ανοίγματα: Μέγιστο ποσοστό το 25 της επιφάνειας της όψης εφόσον πρόκειται για κατοικία.

Περίφραξη: Παραδοσιακά υλικά και χρώματα της όψεως.

ΙΙΙ.α) Πριν από οποιαδήποτε κατάτμηση οικοπέδων εντός των ορίων του οικισμού θα πρέπει να θεωρείται το σχετικό τοπογραφικό διάγραμμα από το τμήμα Πολεοδομίας και Π.Ε της Νομαρχίας ώστε να εξασφαλίζεται η συνέχεια των υπαρχόντων Κοινόχρηστων χώρων και η δημιουργία νέων Κοινόχρηστων χώρων σύμφωνα με τα οριζόμενα στις διατάξεις της παρ. 1 του άρθρου 6 από 24.4.1985 Δ/τος.

β) Να εξασφαλίζεται οπωσδήποτε η συνέχεια των υφισταμένων ή εγκεχριμένων δρόμων του οικισμού.

Κατά τα λοιπά ισχύουν τα οριζόμενα στο Δ/γμα της 24.4.1985 (ΦΕΚ 181Δ/3.5.1985).

Η παρούσα απόφαση με το σχεδιάγραμμα οριοθέτησης του οικισμού που τη συνοδεύει να δημοσιευθεί στην Εφημερίδα της Κυβερνήσεως.

Λάρισα, 14 Ιανουαρίου 1986

Ο Νομάρχης
ΑΠ. ΒΛΑΣΙΑΔΗΣ

Συνοδεύει την 5329/85/14-1-86
Απόφαση Νομάρχη Λάρισας
Η Προϊσταμένη ΤΠ ς ΠΕ
Μ. ΛΙΒΕΡΗ
Τοπ/φος Μηχ/κος με 4ºβ

ΝΟΜΟΣ : ΛΑΡΙΣΑΣ
Οικισμοί ΔΡΥΜΟΣ

ΥΠΟΜΝΗΜΑ

Όριο ΟΤΑ
Όριο οικισμού
1, 2, 3 Ονομασίες

ΟΡΙΟΘΕΤΗΣΗ ΟΙΚΙΣΜΟΥ

Αριθμός σχεδίου	Π-11
Κλ 1:5000	
Σύνταξη Νικ. Τζαφέτας	Έλεγχος
Ημερ	

Υπουργείο Χωροταξίας Οικισμού και Περιβάλλοντος
ΔΙΕΥΘΥΝΣΗ ΧΩΡΟΤΑΞΙΑΣ

